
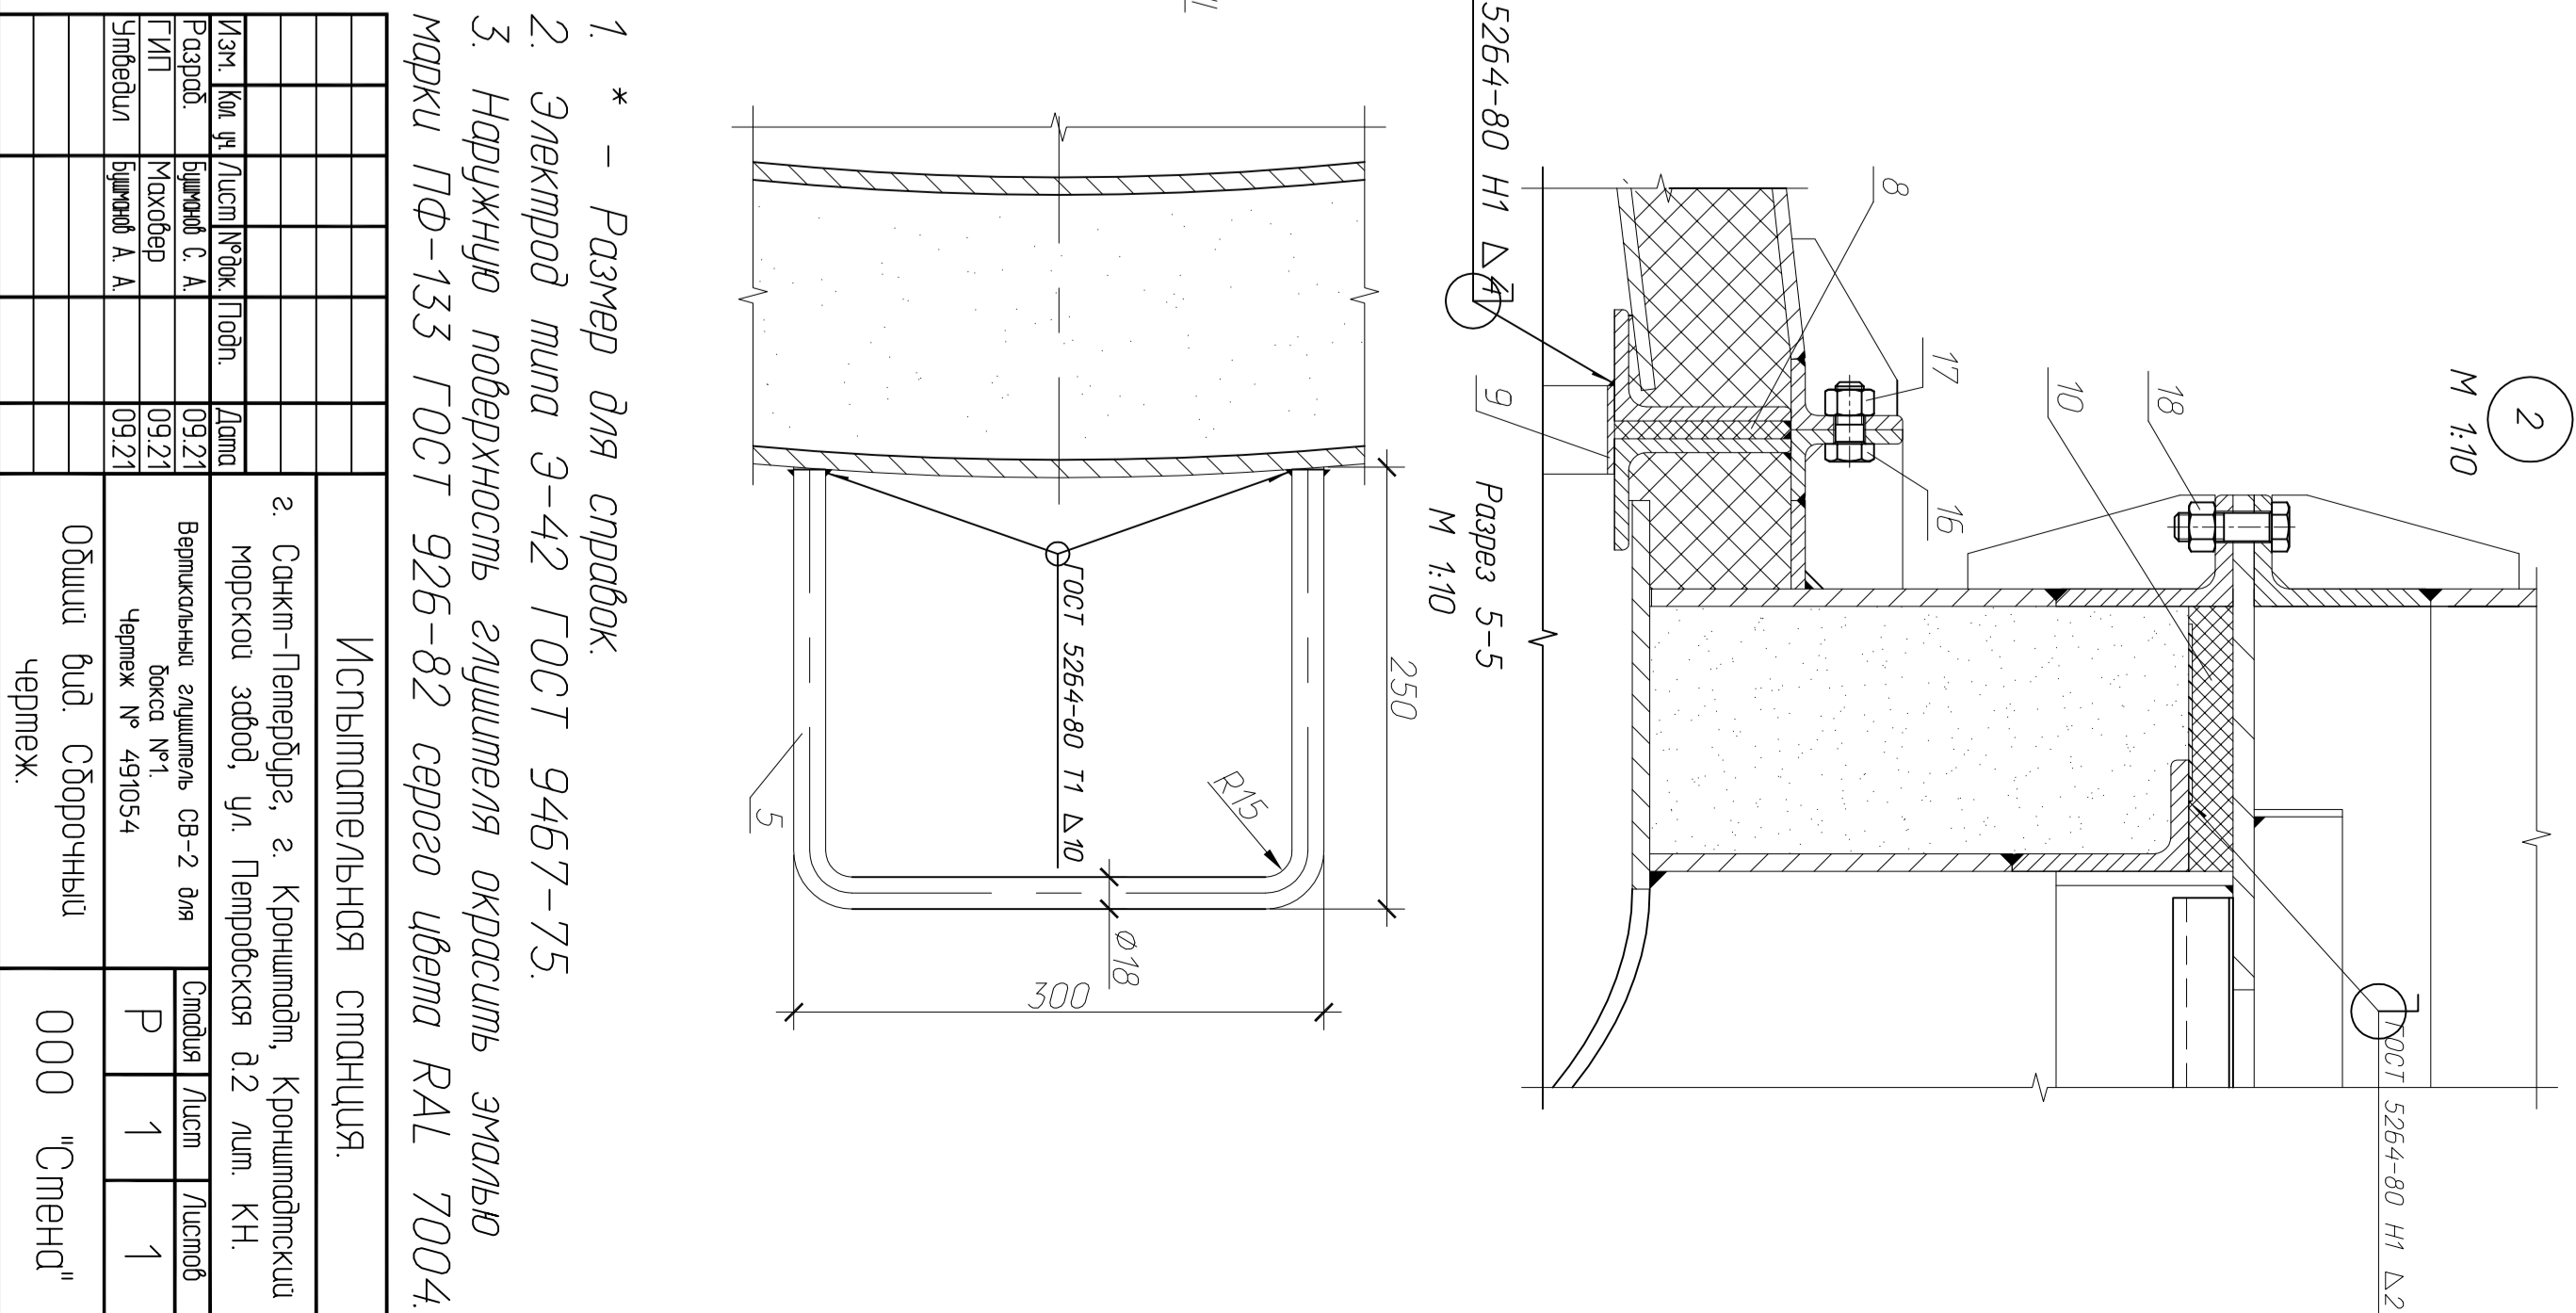




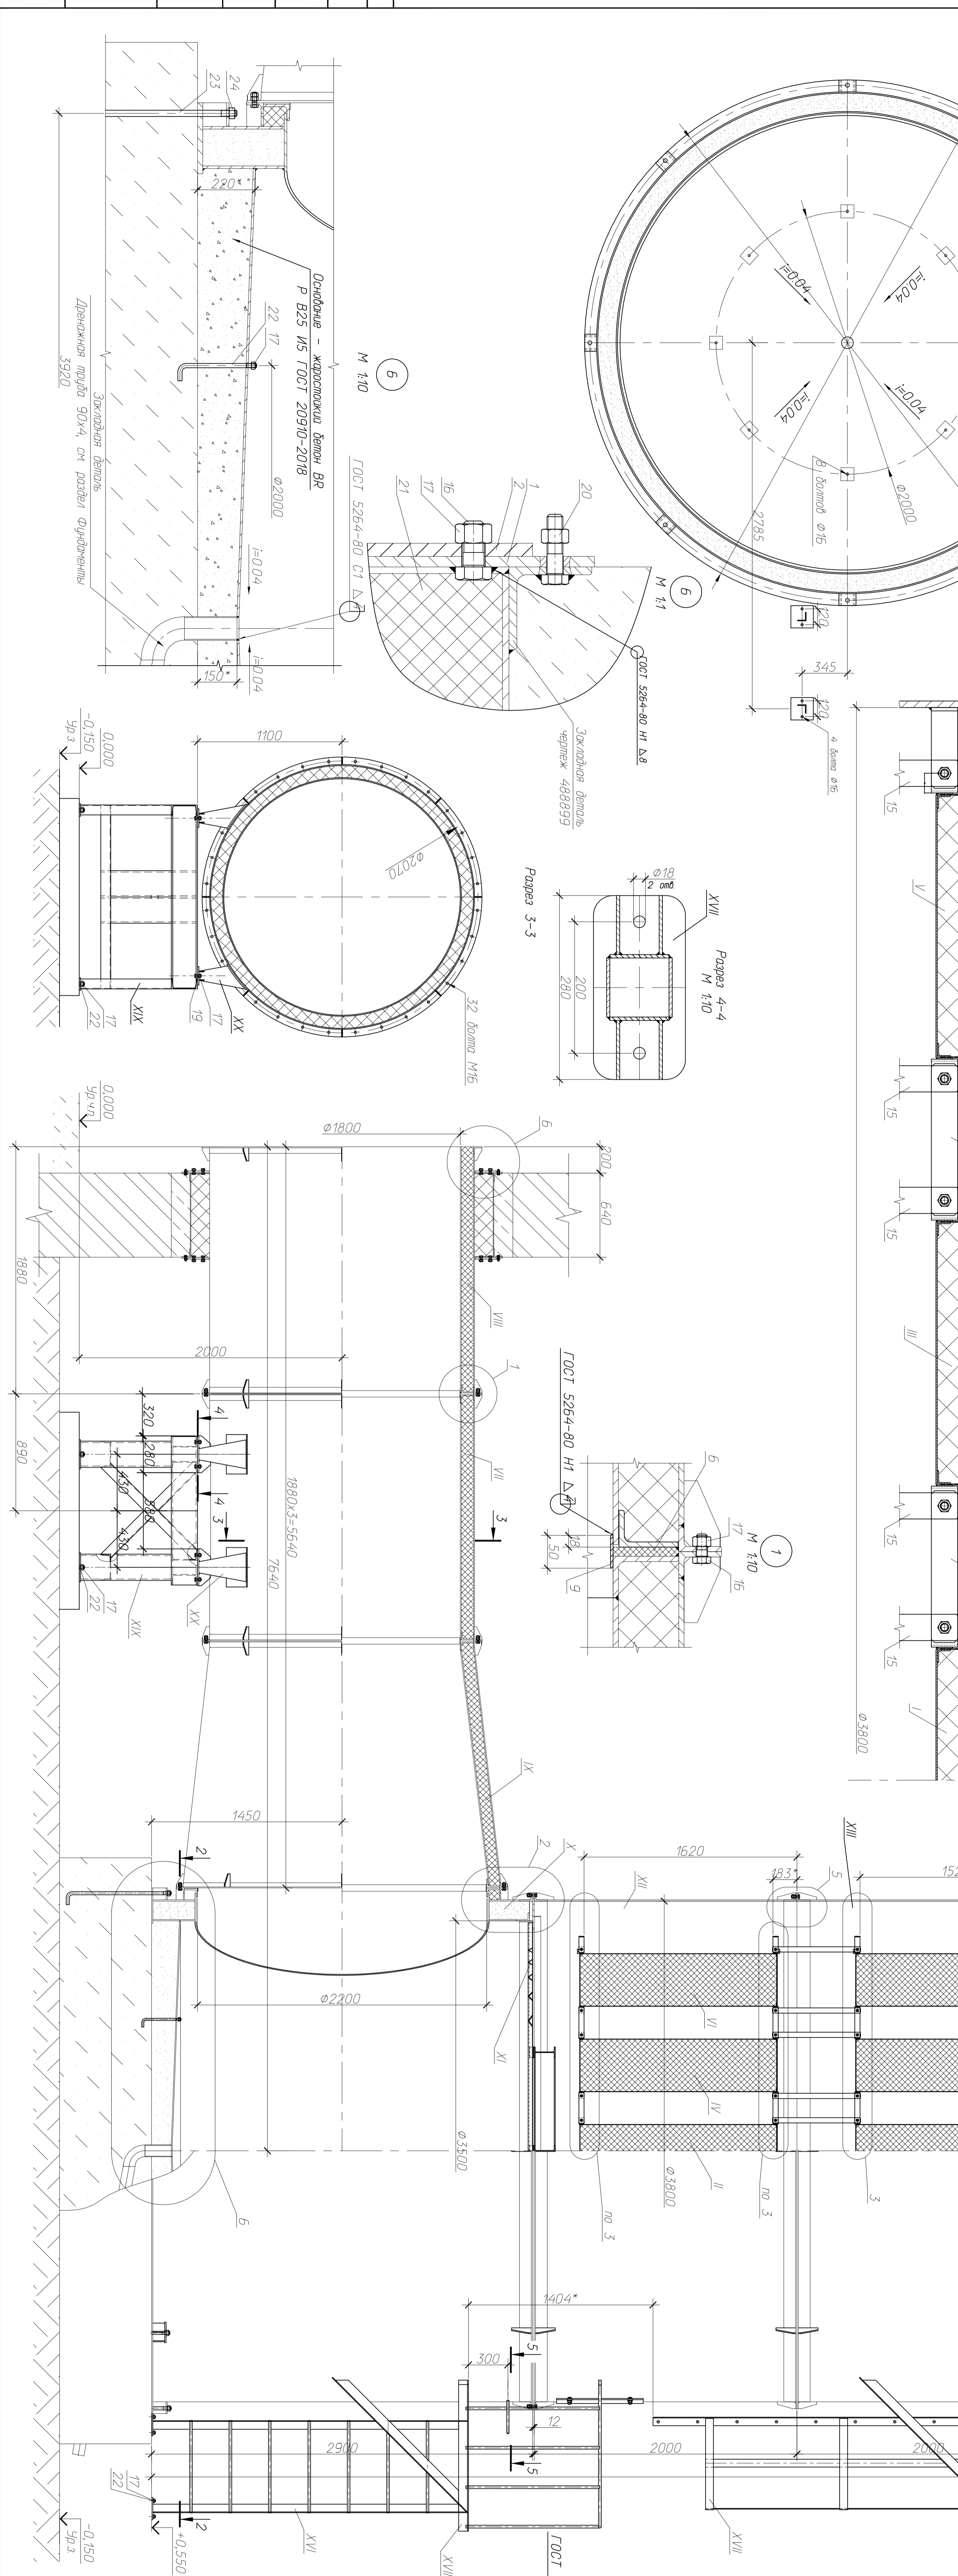

1 - Размер для справки.

